

Provincia di Messina

DELIBERAZIONE ORIGINALE DEL CONSIGLIO COMUNALE

MUNICIPIO DI Giardini Naxos

Sessione..... ordinaria

Reg. Del N. 155

Seduta..... pubblica ed in..... prima convocazione

OGGETTO:
Determinazione zona di rispetto del Cimitero -

L'anno millenovecento ttantuno addi Trenta

del mese di Novembre alle ore 17,45 nella Casa comunale e nella consueta sala delle adunanze del Comune.

Convocato il Consiglio su deliberazione della Giunta Municipale N. 624 del 17/11/81 ed invitati i Consiglieri con avviso notificato ai sensi dell'art. 48 del D.L.P. Reg. 29-10-55, n. 6 giusta referto del Messo Comunale, il medesimo si è riunito.

Procedutosi all'appello risultano:

- | Intervenuti | |
|--------------------|-------------------------------|
| 1 | <u>Veroux Antonio</u> |
| 2 | <u>Bucolo Giovanni</u> |
| 3 | <u>Vasta Pieremilio</u> |
| 4 | <u>Bonaventura Antonino</u> |
| 5 | <u>Iannino Letterio</u> |
| 6 | <u>Patanè Gaetano</u> |
| 7 | <u>Lo Turco Pancrazio</u> |
| 8 | <u>D'Angelo Mario</u> |
| 9 | <u>Campisi Salvatore</u> |
| 10 | <u>Valentino Giuseppe</u> |
| 11 | <u>Consoli Gaetano</u> |
| 12 | <u>Scavo Vittorio</u> |
| 13 | <u>L'Imina Giuseppe Maria</u> |
| 14 | <u>Bucolo Salvatore</u> |
| 15 | <u>Giglio Nunzio</u> |
| 16 | <u>Galeano Giuseppe</u> |

- | Intervenuti | |
|--------------------|----------------------------|
| 17 | <u>Missir Giovanni</u> |
| 18 | <u>Tornatore Pancrazio</u> |
| 19 | |
| 20 | |

- | Non intervenuti | |
|------------------------|----------------------------|
| 1 | <u>Stracuzzi Salvatore</u> |
| 2 | <u>Cacciola Antonino</u> |
| 3 | |
| 4 | |
| 5 | |
| 6 | |
| 7 | |
| 8 | |
| 9 | |
| 10 | |

Dei non intervenuti giustificano l'assenza:

Constatato che il numero dei presenti è legale, il Sig. Veroux Antonio -

assume la Presidenza e dichiara aperta la seduta alla quale assiste il Segretario Sig. Parisi Carmelo

IL CONSIGLIO

Su proposta del Presidente sceglie, col consenso unanime del Consiglio ai sensi dell'ultimo comma dell'art.184 della L.R.15/3/63 N°16 per il disimpegno delle funzioni di scrutatori i Consiglieri: Ianniò, Giglio e Consoli.

Il Consigliere Bucolo Salvatore chiede il prelievo del punto iscritto al N°29 dell'ordine del giorno, il Consiglio con N°14 voti favorevoli espressi per alzata di mano e N°4 astenuti Limina, Scavo, Consoli e Valentino

DELIBERA

Di prelevare il punto N°29 iscritto all'ordine del giorno per essere trattato subito

IL CONSIGLIO

- _Vista la deliberazione Consiliare N°206 del 5/12/80 con la quale veniva delimitata la zona di rispetto del Cimitero;
- Visto che la C.P.C. nella seduta del 2/2/81 N°6977/6887 ha annullato per vizi di legittimità la deliberazione succitata perchè il provvedimento è stato adottato senza il parere del Consiglio Prov. di Sanità;
- Considerato che occorre riproporre la stessa deliberazione al suo tempo adottata per essere trasmessa al Medico Provinciale per il prescritto parere previsto dall'art.338 del T.U. della legge Sanitaria approvata con R.D. 27/7/34 N°1265;
- Vista la legge 17/10/53 N°983 con cui è stato modificato il predetto art.338 del T.U. L.S.

Ad unanimità di voti espressi per alzata di mano

DELIBERA

- 1) Di determinare in mt.50 la distanza minima dalla zona di rispetto del muro di cinta del Cimitero lato Nord e Nord-Est; mt.50 lato sud, mt.135 lato Ovest, giusta planimetria allegata che forma parte integrante della presente deliberazione;
- 2) Dare atto che in caso di ampliamento del Cimitero, nella parte Ovest, la zona minima di rispetto dal muro di cinta del Cimitero dovrà raggiungere la distanza di mt.90;
- 3) Prendera atto della situazione di fatto per le abitazioni esistenti, entro il raggio di 50 metri dalla fascia di rispetto, lato Est, via Vittorio Emanuele, nella quale i proprietari non potranno eseguire ampliamenti o sopraelevazioni, ma debbono limitarsi ad eseguire solo ristrutturazioni conservative.



Ministero della Sanità
UFFICIO DEL MEDICO PROVINCIALE
98100 MESSINA

Protocollo N. 1465

IL MEDICO PROVINCIALE

VISTA la deliberazione consiliare n°155 il 30/11/1981, adottate all'unanimità, con la quale il Comune di Giardini chiede la riduzione della zona di rispetto del cimitero a metri cinquanta tranne che la fascia nel lato Ovest che propone vincolata a metri centotrentacinque per consentire il futuro ampliamento del cimitero;

VISTA la relazione tecnica illustrativa e la pianta topografica del territorio;

CONSIDERATO che il Comune di Giardini con la delibera citata si è uniformato alle prescrizioni date dal Medico Provinciale con nota n.2198 del 23/4/1979 e che pertanto la richiesta oggi può essere accolta;

VISTI gli artt.1 e 2 della Legge 17/10/1957, n.983;

VISTO il Regolamento di Polizia mortuaria approvato con D.P.R. 23/10/1975 n.803;

CON I POTERI DI LEGGE;

D E C R E T A :

il Comune di Giardini è autorizzato, per i motivi, sopra enunciati, a ridurre la zona di rispetto dal cimitero a metri cinquanta, tranne sulla fascia del lato ovest che rimane vincolata a metri centotrentacinque per consentire l'espansione del cimitero.

Il presente decreto viene trasmesso al Comune di Giardini per la esecuzione ed al Genio Civile per debita conoscenza.-

Messina, 9/4/1982

IL MEDICO PROVINCIALE

(PULIAFITO)

23-4-82



Ministero della Sanità
UFFICIO DEL MEDICO PROVINCIALE
98100 MESSINA

Protocollo N. 1465

IL MEDICO PROVINCIALE

VISTA la deliberazione consiliare n°155 il 30/11/1981, adottate all'unanimità, con la quale il Comune di Giardini chiede la riduzione della zona di rispetto del cimitero a metri cinquanta tranne che la fascia nel lato Ovest che propone vincolata a metri centotrentacinque per consentire il futuro ampliamento del cimitero;

VISTA la relazione tecnica illustrativa e la pianta topografica del territorio;

CONSIDERATO che il Comune di Giardini con la delibera citata si è uniformato alle prescrizioni date dal Medico Provinciale con nota n.2198 del 23/4/1979 e che pertanto la richiesta oggi può essere accolta;

VISTI gli artt.1 e 2 della Legge 17/10/1957, n.983;

VISTO il Regolamento di Polizia mortuaria approvato con D.P.R. 23/10/1975 n.803;

CON I POTERI DI LEGGE;

D E C R E T A :

il Comune di Giardini è autorizzato, per i motivi sopra enunciati, a ridurre la zona di rispetto dal cimitero a metri cinquanta, tranne sulla fascia del lato ovest che rimane vincolata a metri centotrentacinque per consentire l'espansione del cimitero.


Il presente decreto viene trasmesso al Comune di Giardini per la esecuzione ed al Genio Civile per debita conoscenza.-

Messina, 9/4/1982



IL MEDICO PROVINCIALE

(PULIAFITO) *[Signature]*

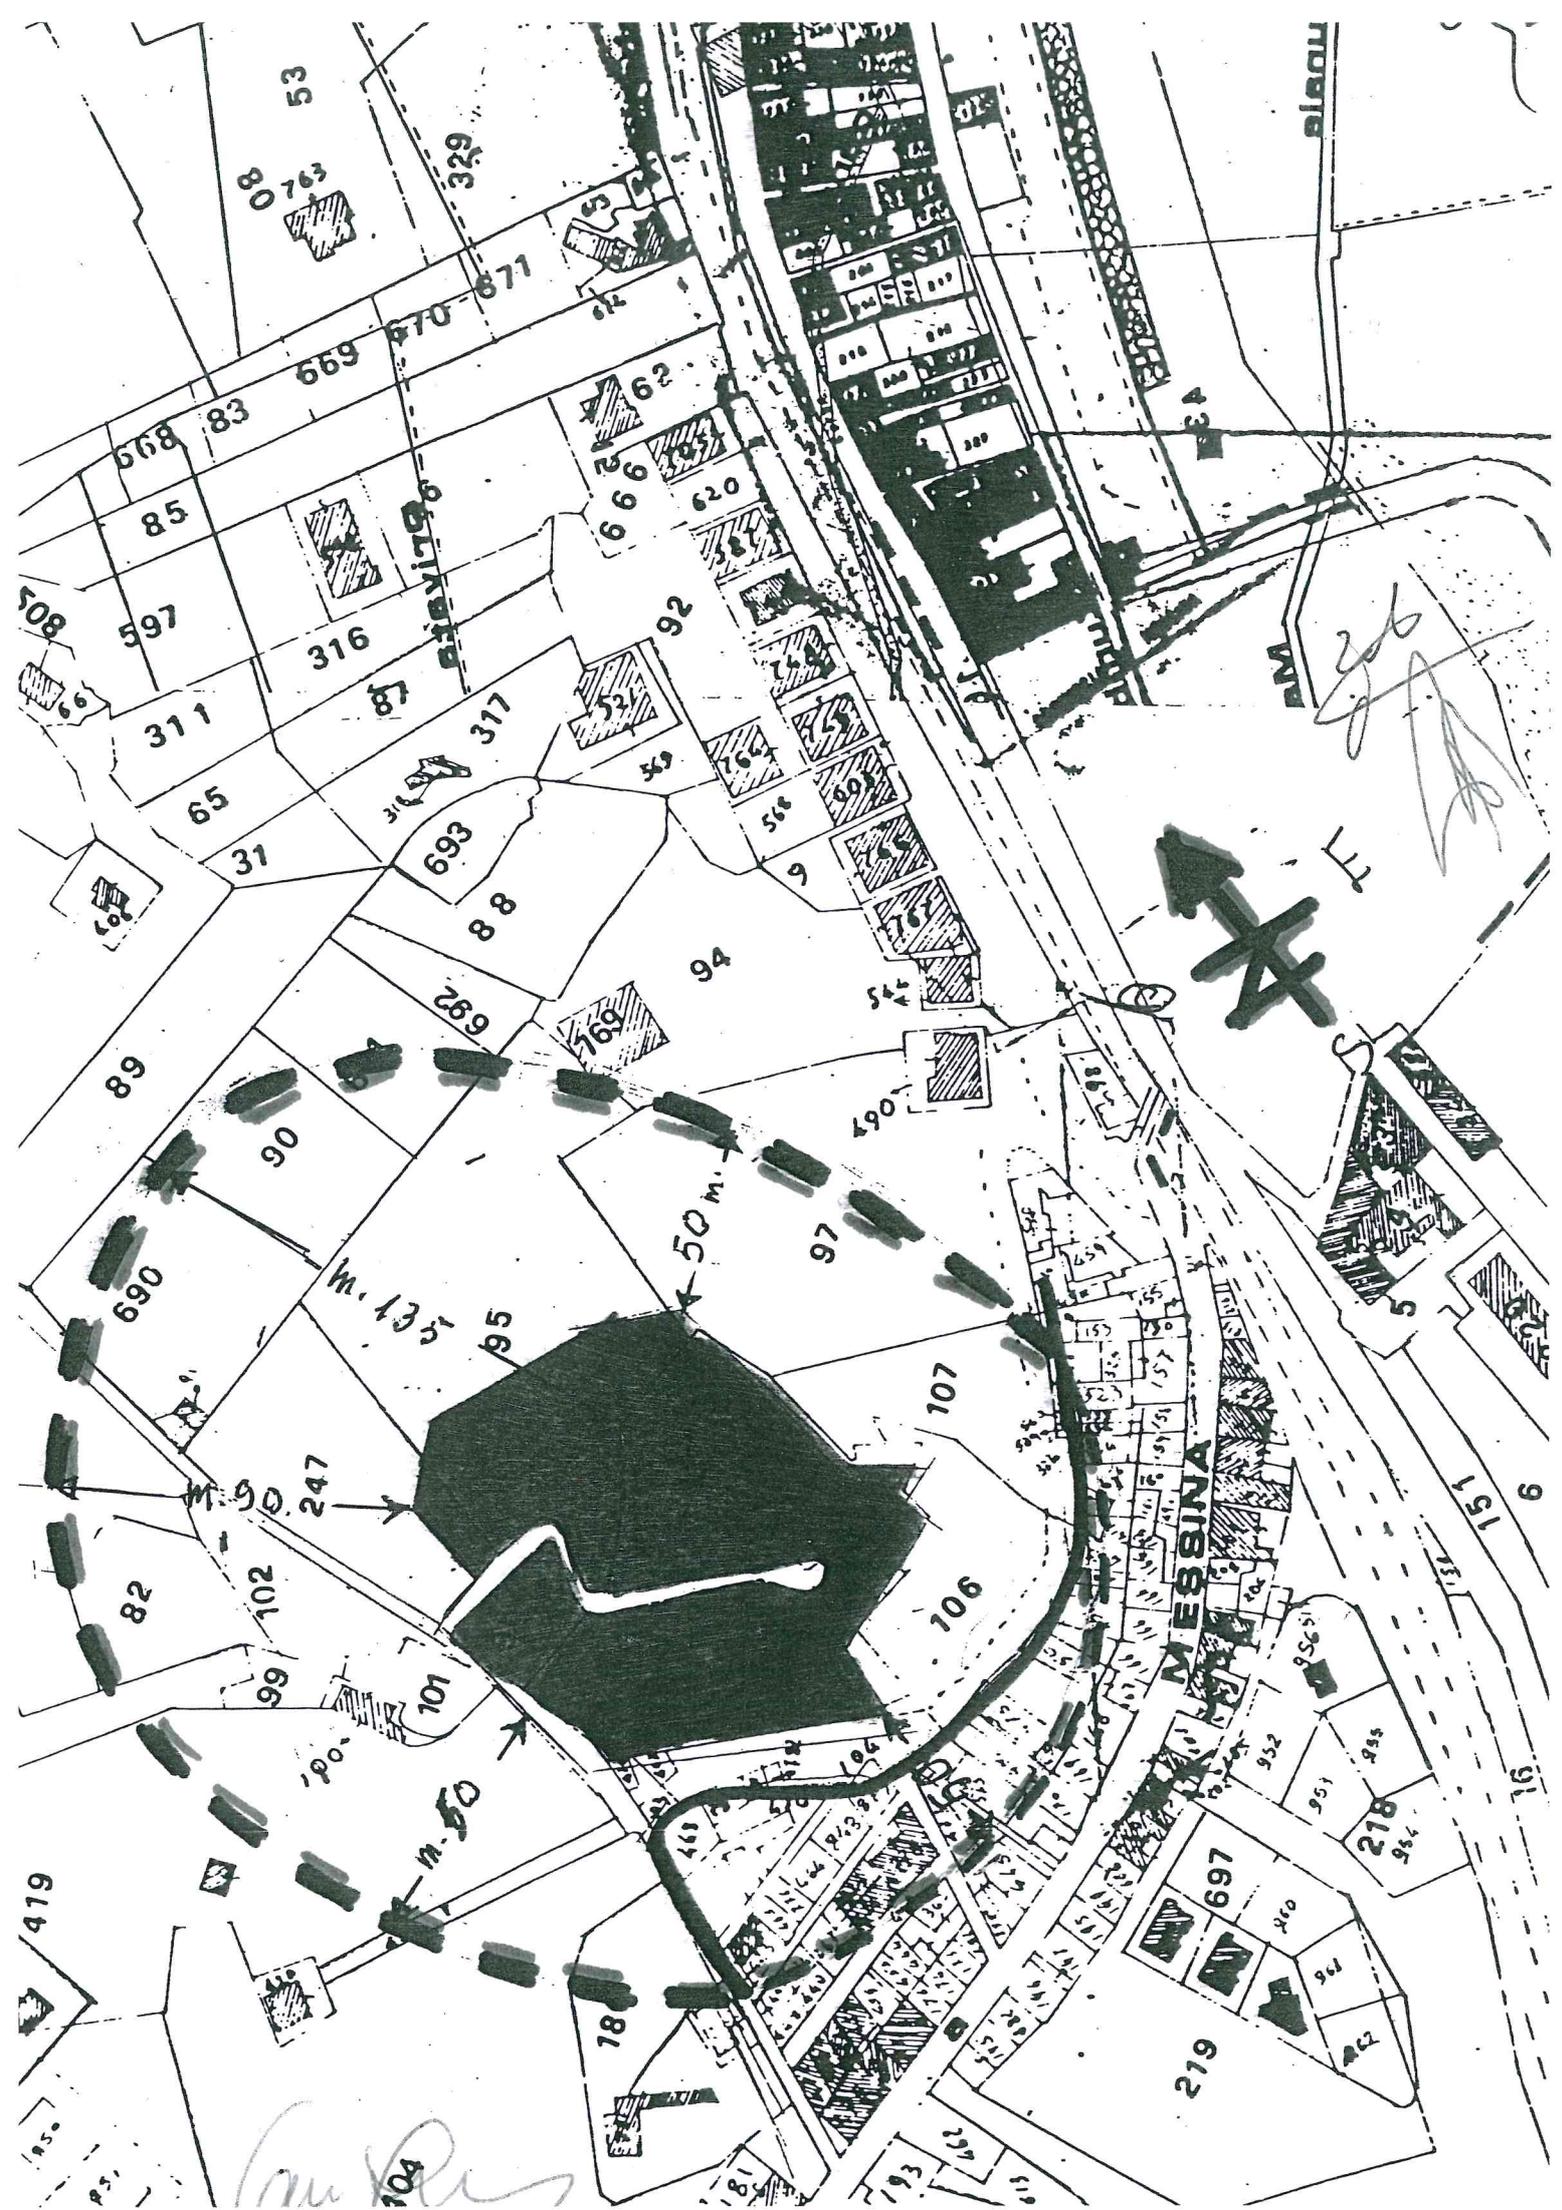

Dr. Dr. Dr.

UFFICIO TECNICO

N° 206

DELIMITAZIONE ZONA RISPETTO CIMITERIALE

Art. 380 T.U. 27/7/1934 n. 1265 leggi Sanitarie

Planimetria scala 1:2000



Attuale Cimitero Comunale



Ampliamento Cimitero secondo il P.R.G. adottato



Zona di rispetto Cimiteriale



Limite di centro urbano

IL DIRETTORE DELL'UFFICIO
TECNICO COMUNALE
(Geom. Carmelo Interdonato)

IL DIRETTORE DELL'UFFICIO
TECNICO COMUNALE
(Geom. Carmelo Interdonato)

Il presente verbale, dopo la lettura, si sottoscrive per conferma.

IL SINDACO
A. Veroux

Il Consigliere Anziano
P. Tomatore

Il Segretario
C. Parisi

CERTIFICATO DI PUBBLICAZIONE

Il sottoscritto Segretario, certifica che la presente deliberazione venne pubblicata all'Albo pretorio il giorno festivo 6/12/81 a norma dell'art. 197 del D. L. del Presidente della Regione, Siciliana, del 29-10-1955, n. 6 e che contro la stessa non furono presentati reclami. In fede.

7/12/81
Dalla Residenza Municipale, li.....

Il Segretario
C. Parisi

7/12/81

Spedita alla Commissione Provinciale di Controllo di Messina il.....
con foglio N..... di Prot. alleg. N.....

Il Segretario

COMMISSIONE PROVINCIALE DI CONTROLLO DI Messina

N. 30530/81/118 Div. 6

Seduta del 2/5/82

VISTO:

Non si riscontrano vizi di legittimità

IL PRESIDENTE

F.to A. Sautera

La presente deliberazione è divenuta ecutiva ai sensi degli artt. 80, 81 e 82 dell'Ordinamento amministrativo degli Enti Locali nella Regione Siciliana approvato con D.L.P. Reg.le 29-10-1955 n. 6.

Addì,..... 19.....

Il Segretario Comunale

IL SINDACO